
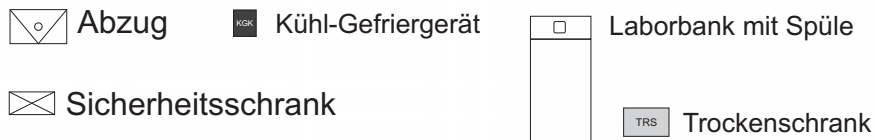


| | | | |
|------------------|--------------------------|------------------|--------------------------|
| Gebäude : | Organische Chemie | Strasse : | Otto-Hahn-Platz 3 |
| Etage : | 3. OG | Maßstab : | 1:200 |

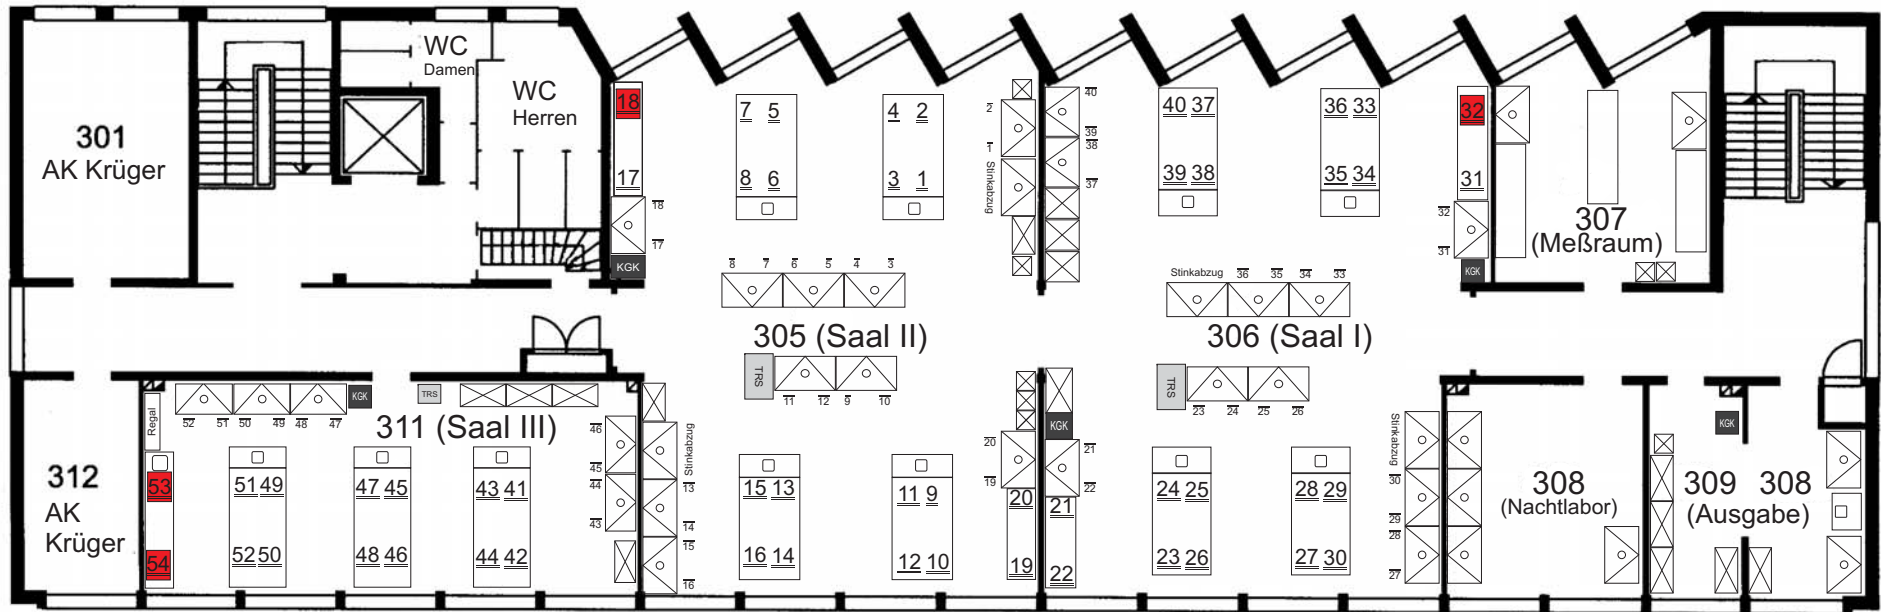

Stand: 19.10.2007

J. Walther

Die Genauigkeit der Abmessungen
kann nicht garantiert werden!

Saal I: 19 Plätze
 Saal II: 19 Plätze
 Saal III: 12 Plätze

Stand SS 2008